

COMMUNE DE BOURG EN LAVAUX

PROPRIETE DE LA COMMUNE DE BOURG-EN-LAVAUX
 PARCELLE N° 1515 - SISE AU LIEU-DIT "LA TIOLEVRE"

PROJET DE DEMOLITION DES INSTALLATIONS PROVISOIRES
 EXISTANTES ET DE CONSTRUCTION DE LOCAUX VESTIAIRES
 ET SANITAIRES SEMI-ENTERRES AVEC MISE EN PLACE D'UNE
 CITERNE ENTERREE DE GAZ ET AMENAGEMENT DE
 TERRAINS DE SPORT MULTIPLES

ELEVATIONS / PLAN TOITURE 147.10.02

ECHELLE : 1/100
 DESSIN : TR
 FORMAT : A1
 CHEBRES, LE 18 JUILLET 2014


MODIFIE LE :

DEMANDE DE PERMIS DE CONSTRUIRE


LA PROPRIETAIRE :

L'ARCHITECTE :



ELEVATION SUD-EST 1:100

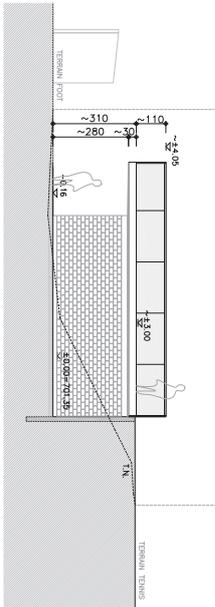

ELEVATION NORD-OUEST 1:100

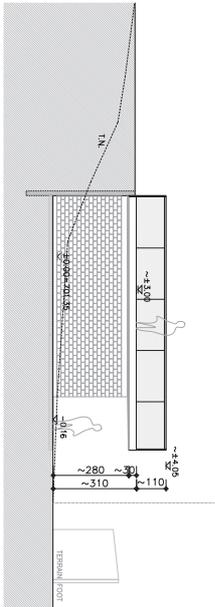

ELEVATION SUD-OUEST 1:100

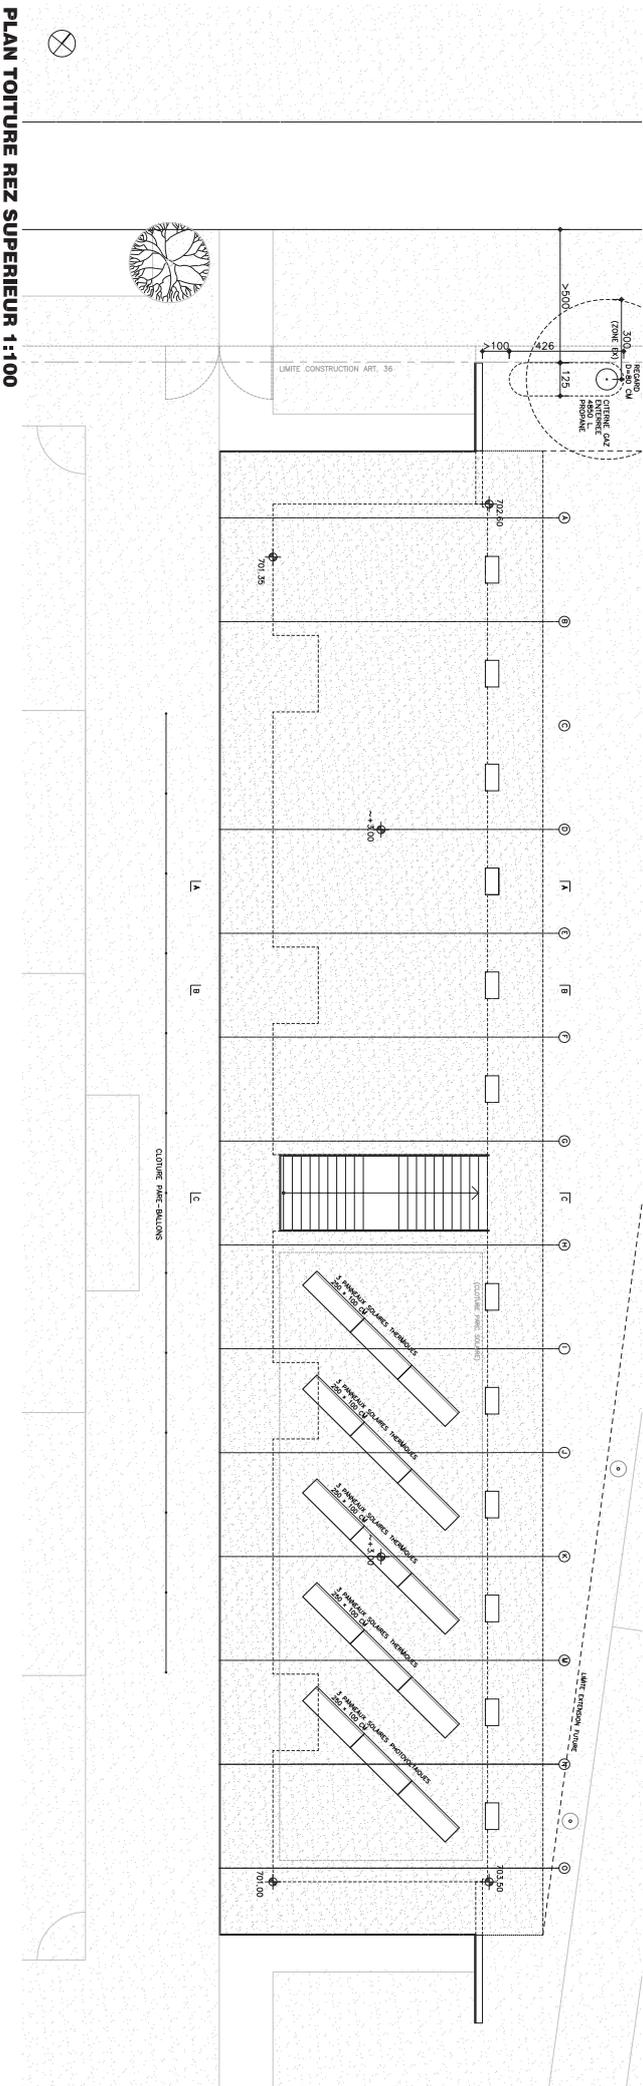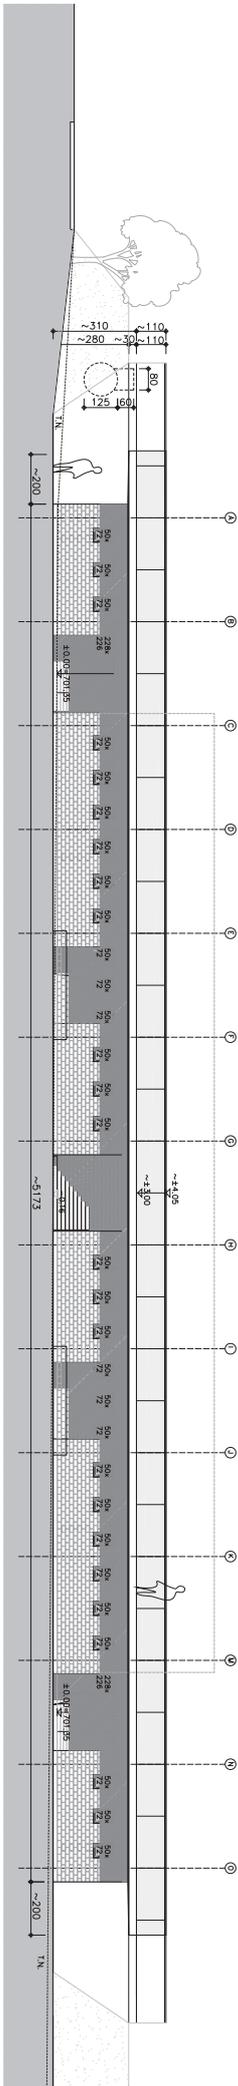

PLAN TOITURE REZ SUPERIEUR 1:100